


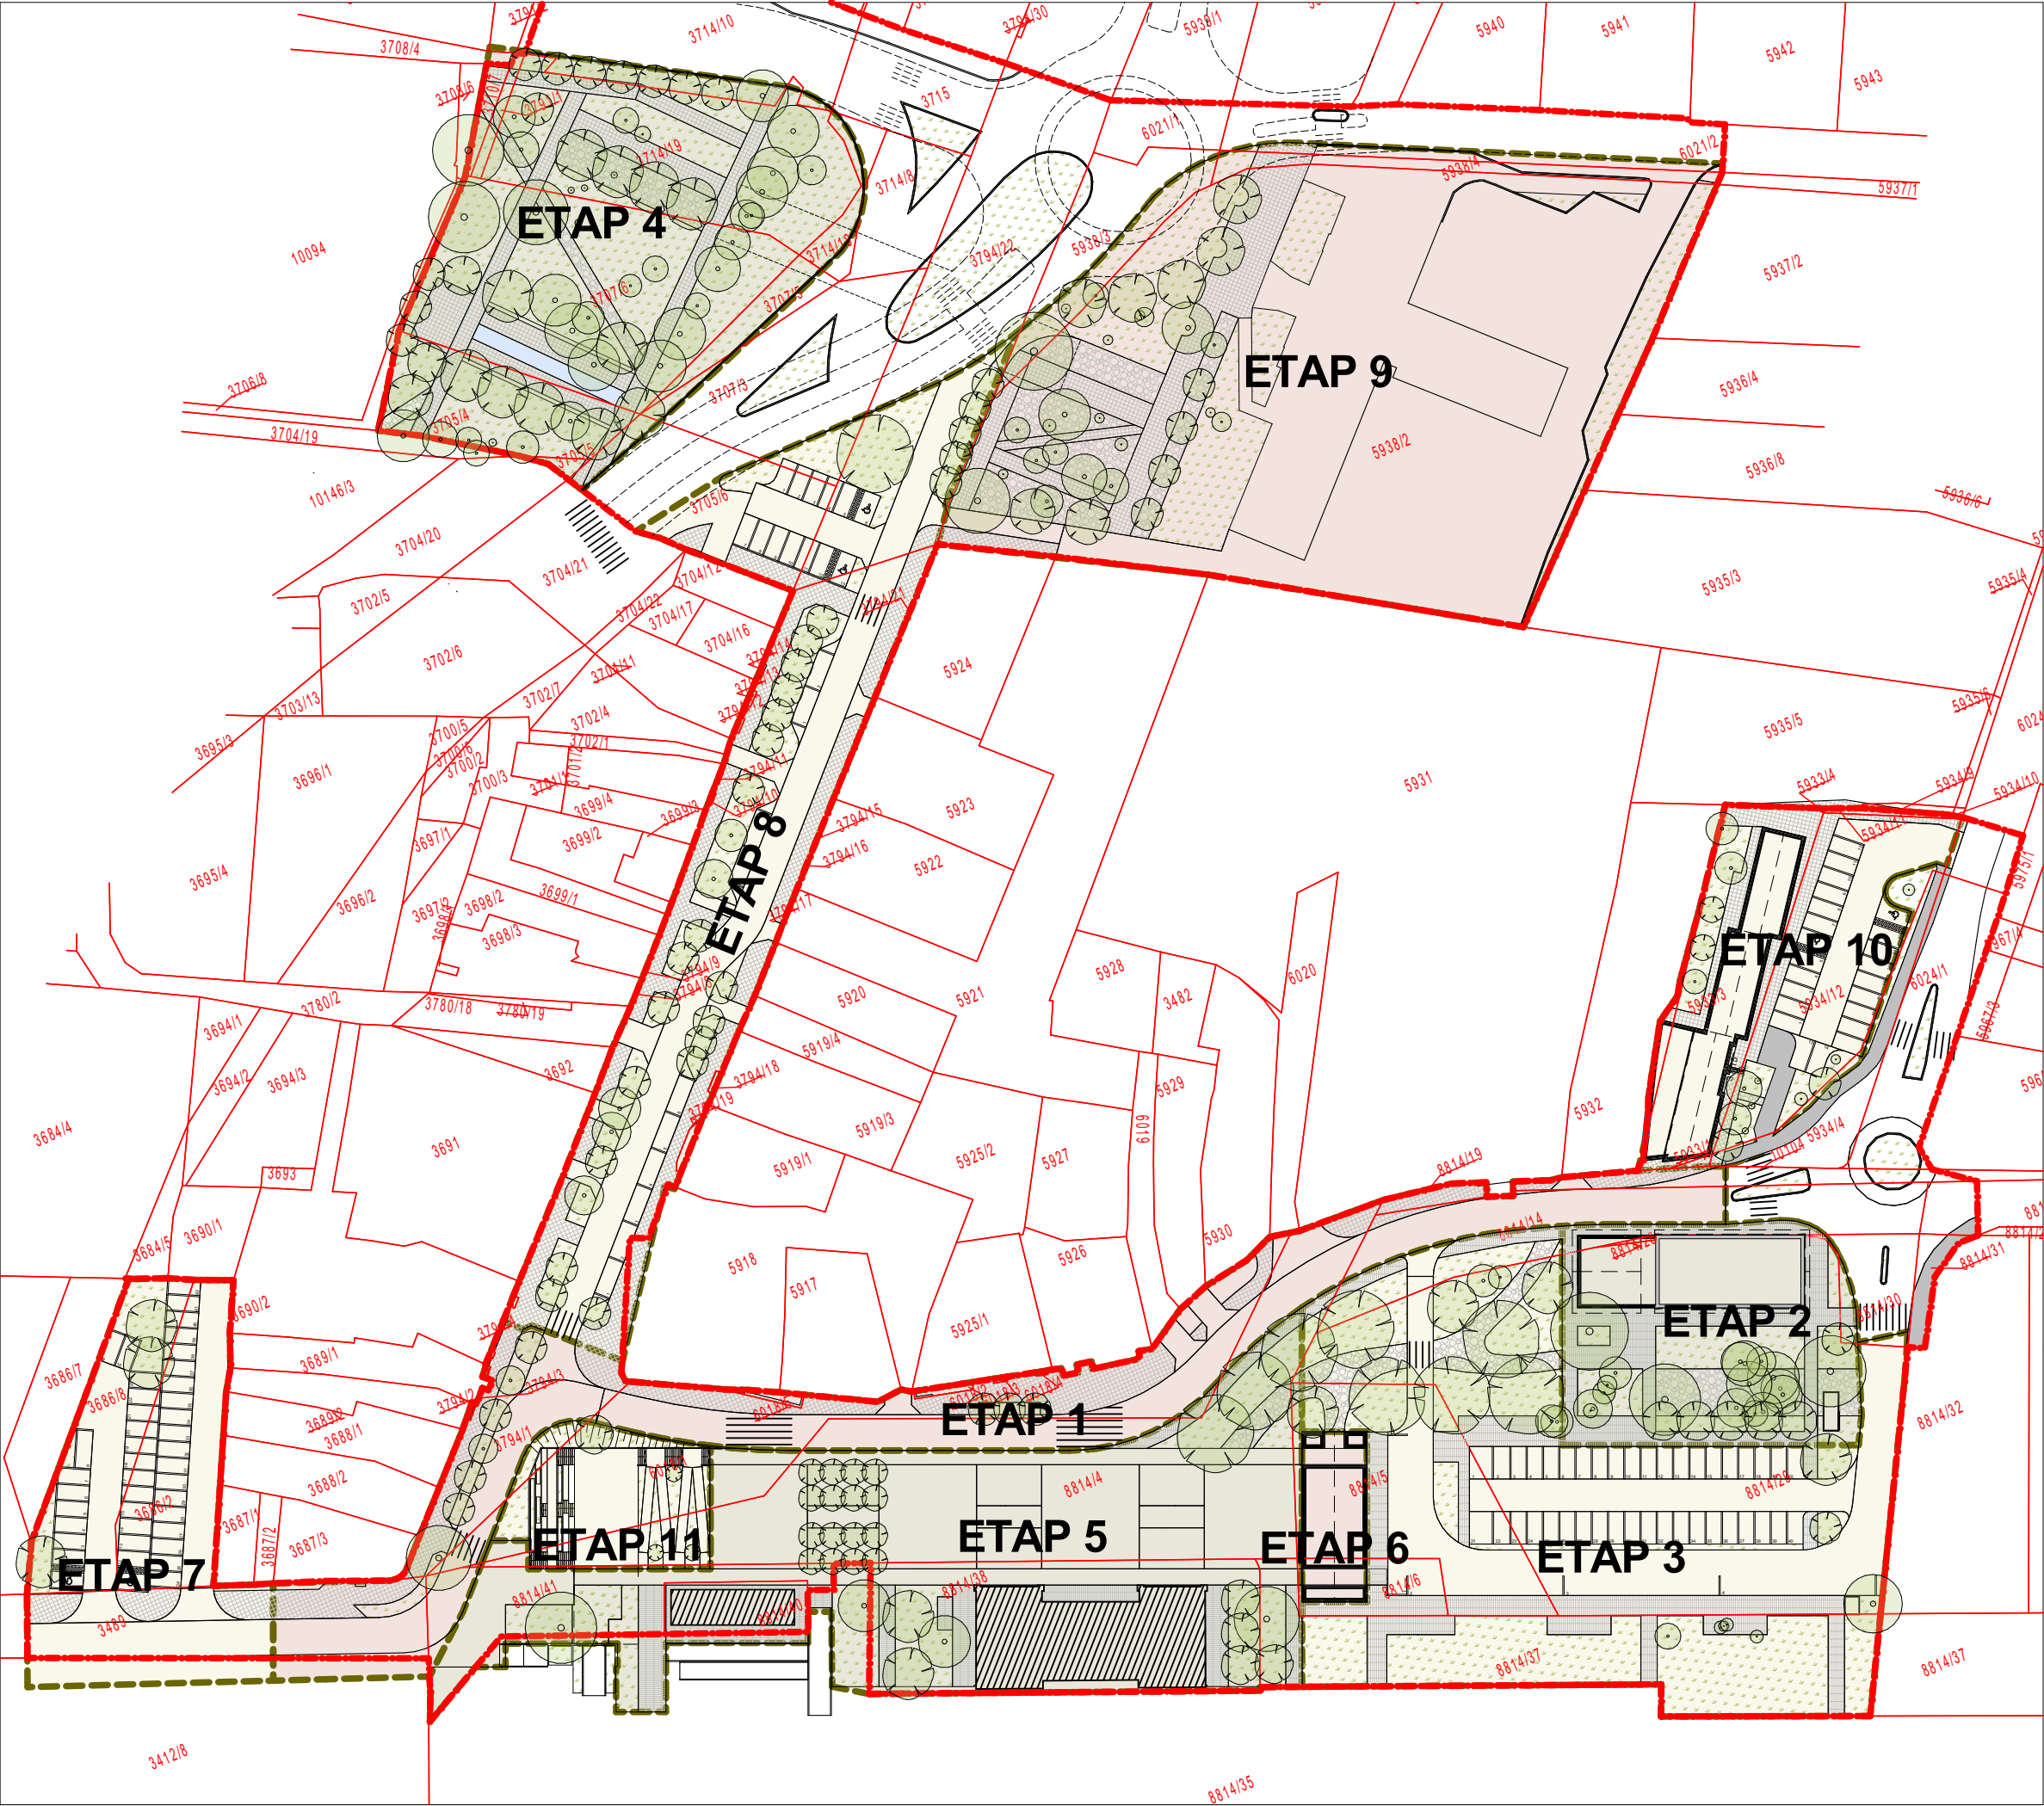

Uwaga:  
Autorem niniejszego projektu, który podlega ochronie na mocy Ustawy z dnia 4 lutego 1994r. o prawie autorskim i prawach pokrewnych Dz.U.Nr 24 Poz. 83Z 1994r. jest Pracownia 4am Architekci s.c.

Nie należy odmierzać wymiarów z rysunku, ani używać go jako szablonu. Przed przystąpieniem do prac budowlanych wszystkie wymiary należy sprawdzić w naturze. W przypadku stwierdzenia niezgodności należy zwrócić się do projektanta. W przypadku rozbieżności wymiarowych pomiędzy rysunkami detali i całości projektowanego elementu podstawą wymiarowania są rysunki detali.

Projekt

Projekt architektoniczny do zadania polegającego na wykonaniu wielobranżowej koncepcji, wielobranżowej dokumentacji projektowo-kosztorysowej i specyfikacji technicznych wykonania i odbioru robót budowlanych wraz ze sprawowaniem nadzoru autorskiego dla zadania inwestycyjnego pn. Rewitalizacja centrum Myszkowa, opracowywanej na podstawie koncepcji architektonicznej rewitalizacji centrum Myszkowa nagrodzonej I. nagrodą w konkursie SARP Nr 994, dla którego została zawarta umowa o prace projektowe nr ZP.272.1.2021 z dnia 29.03.2021.

Inwestor

Gmina Myszków, ul. Kościuszki 26, Myszków 42-300

Architektura

**4am architekci**

ul. Koszykowa 31, Warszawa 00-553

|                          |              |
|--------------------------|--------------|
| Projektant               | Nr uprawnień |
| arch. Wojciech Karpiński | ST 360/79    |

Uprawnienia budowlane do projektowania bez ograniczeń w specjalności architektonicznej

Zespół autorski

arch. Tomasz Karpiński  
arch. Arkadiusz Wróblewski  
arch. Anita Frączyk  
arch. Agata Tomińska

|                         |              |
|-------------------------|--------------|
| Sprawdzający            | Nr uprawnień |
| arch. Grzegorz Orszulak | MA/KK/062/02 |

Uprawnienia budowlane do projektowania bez ograniczeń w specjalności architektonicznej

Faza projektu

Projekt koncepcyjny

Branża

Architektura

Tytuł rysunku

**Etapowanie**

Numer rysunku

**MY-ZT-PK-ZT-PZT.1**

|               |              |        |     |         |        |         |
|---------------|--------------|--------|-----|---------|--------|---------|
| Obiekt        | Etap         | Zeszyt | Typ | Rysunek | Arkusz | Rewizja |
| Numer rewizji | Opis rewizji |        |     |         |        |         |

|        |            |         |        |
|--------|------------|---------|--------|
| Skala  | Data       | Rysował | Strona |
| 1:1000 | 07.12.2021 |         |        |