


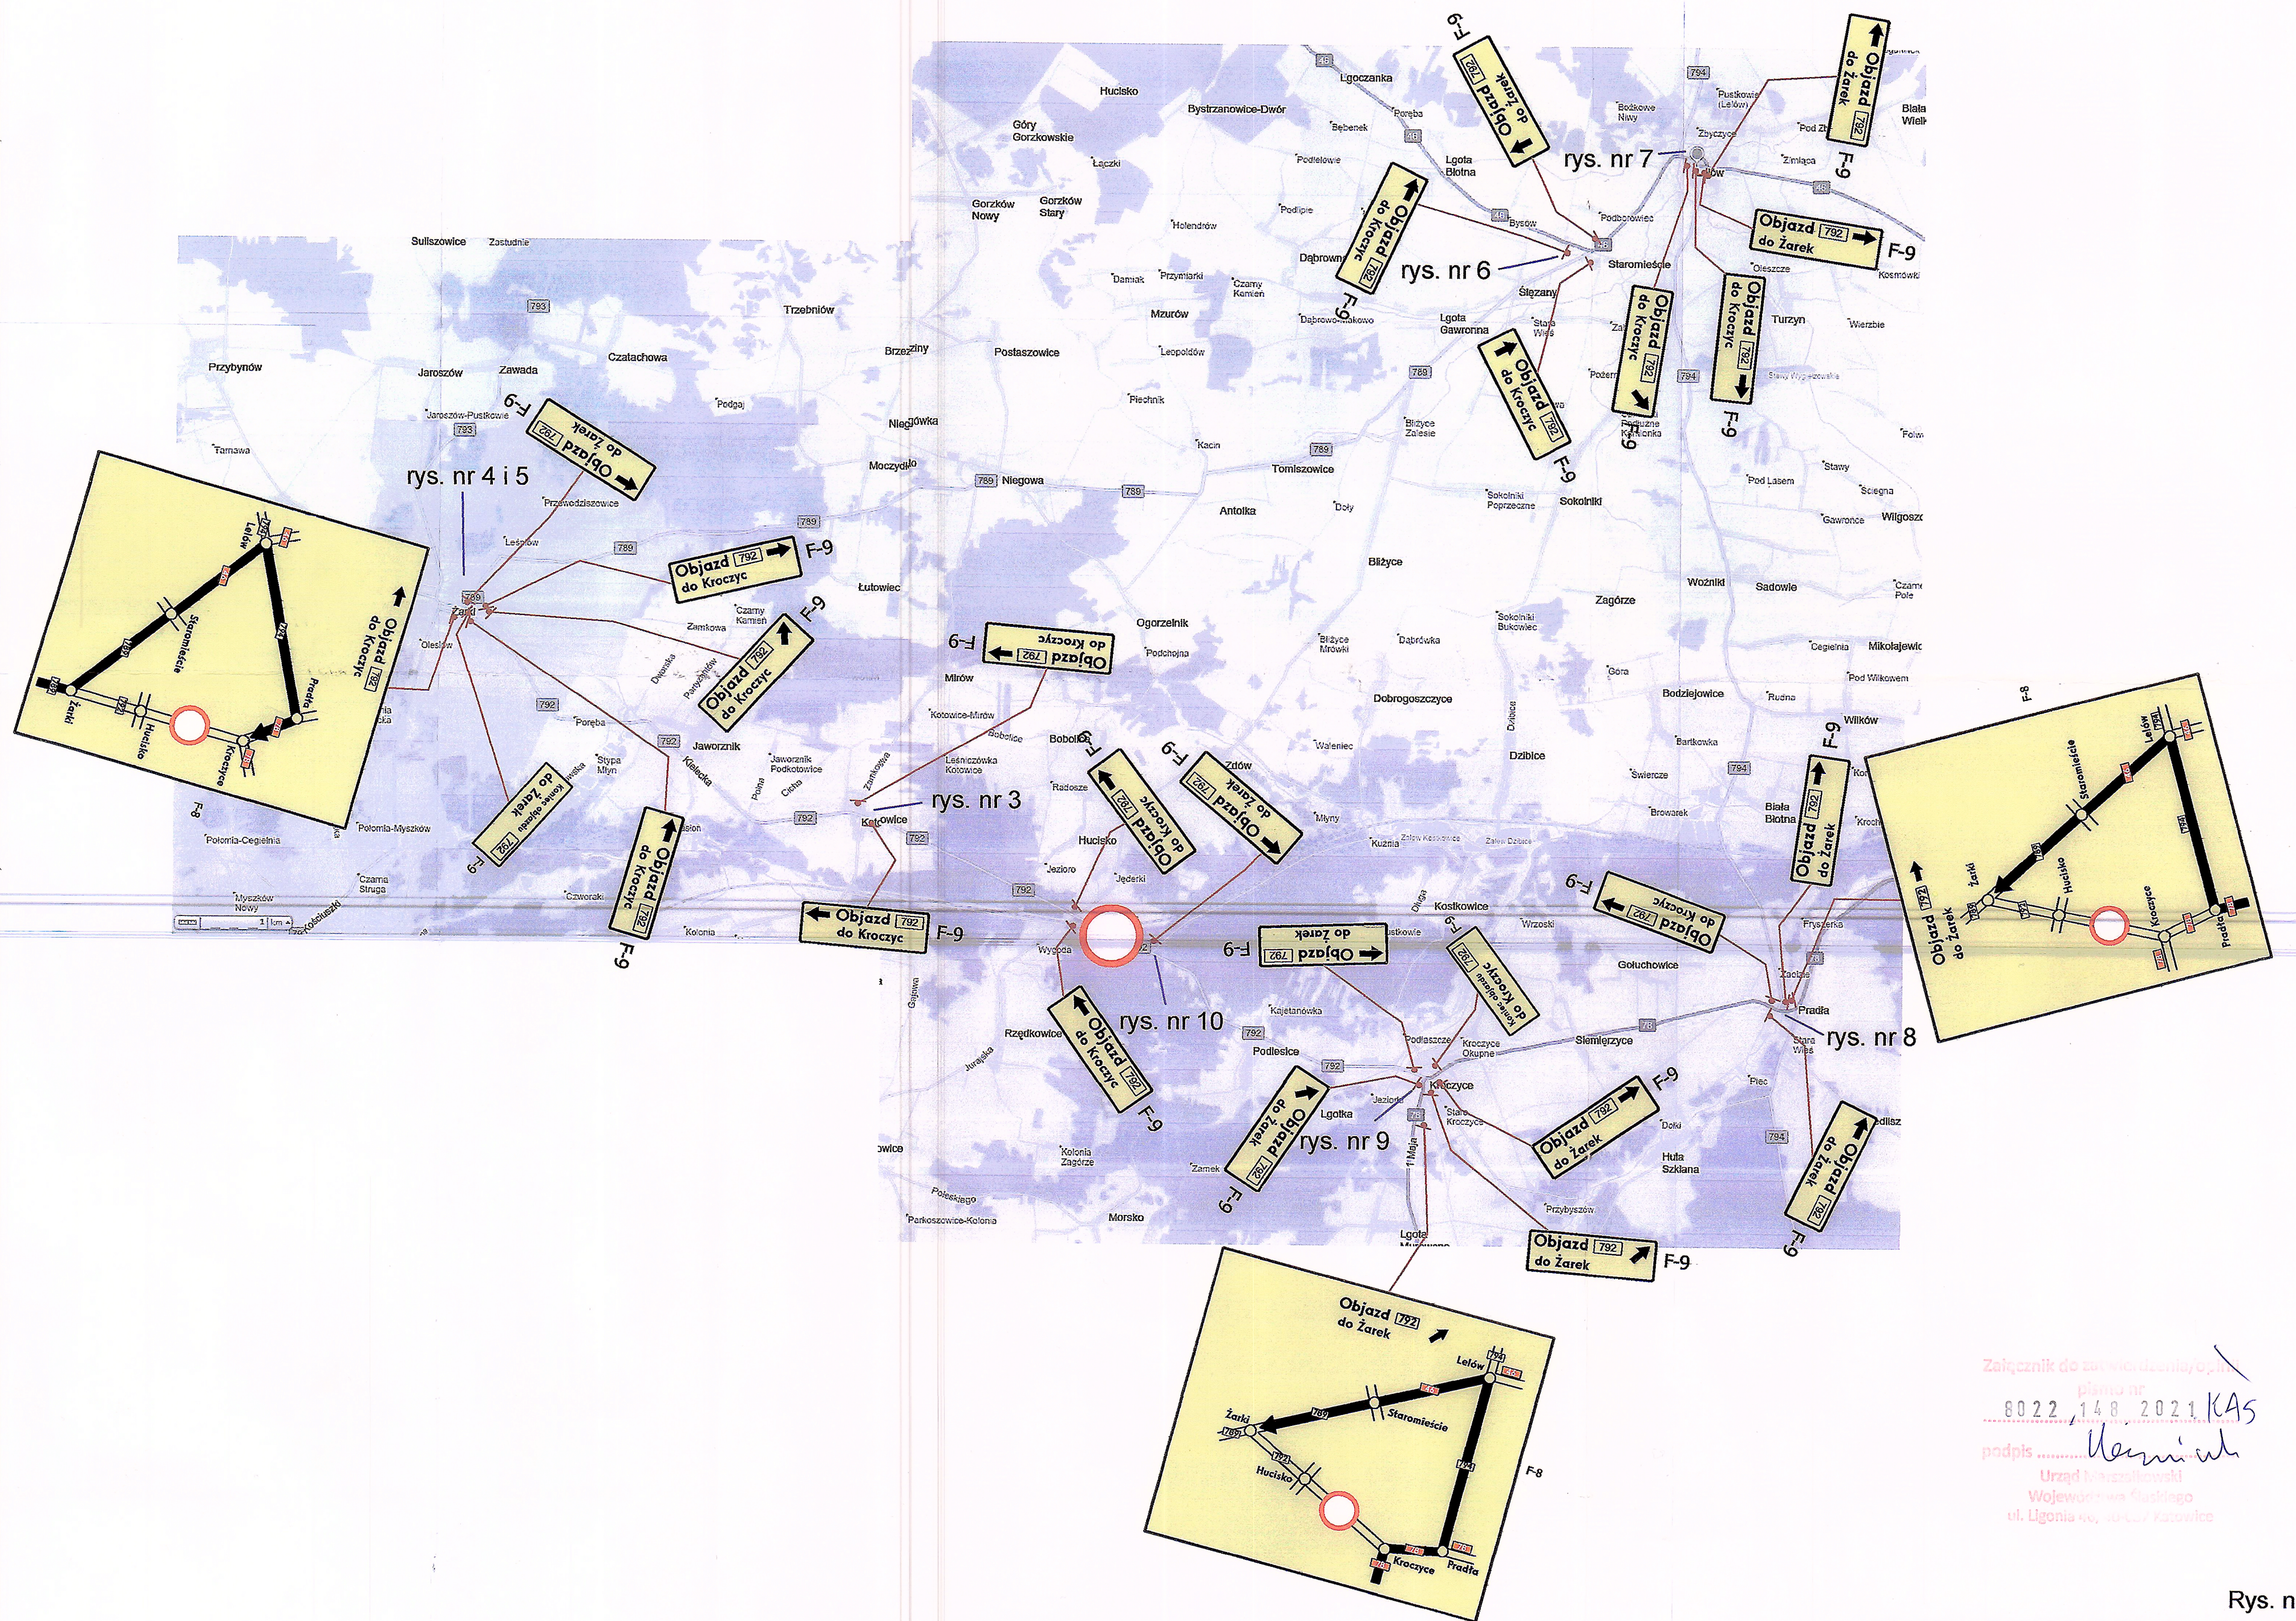

Załącznik do zaopiniowania
 planu nr
 8022.148.2021.KAS
 podpis *Wernik*
 Urząd Wojewódzki
 Województwo Świętokrzyskie
 ul. Ligonia 46, 26-100 Kielce

Rys. nr 2

BIURO PROJEKTOWE DUKT 41-208 SOSNOWIEC, UL. ŚLIWKI 2/7 NIP: 644-178-39-68 tel.: 32 258 56 91, 608 051 842	LEGENDA:  - kładka dla pieszych  A-7 istniejąca organizacja ruchu  A-7 - projektowana organizacja ruchu
Temat: Projekt organizacji ruchu na czas rozbiórki i budowy mostu nad torami PKP w ciągu DW-792 w km 10+785 w miejscowości Hucisko - schemat objazdów.	
Projektował mgr inż. Marek Puchała i opracował mgr inż. Krzysztof Sztydlowski	